

Lageplan zur 1. Änderung des Bebauungsplanes Nr. 9 "Halbing-Südost" gem. § 13 BBAUG

Der Änderung (rote Eintragung) wird zugestimmt:

Fl.Nr.301 (südl.Teil) - Penzkofer Mina - :

Fl.Nr.301 (nördl.u.östl.Teil), 449/10 - Kaiser Ludwig - :


Fl.Nr.302 - Fischbacher Heinrich - :

Fl.Nr.307 - Maier Rupert - :

Fl.Nr.449/1 - Schmid Anneliese - :

Fl.Nr.455/6 - Gruber Simon - :

Minna Penzkofer
Kaiser Ludwig
Fischbacher Heinrich
Maier Rupert
Anneliese Schmid
Simon Gruber

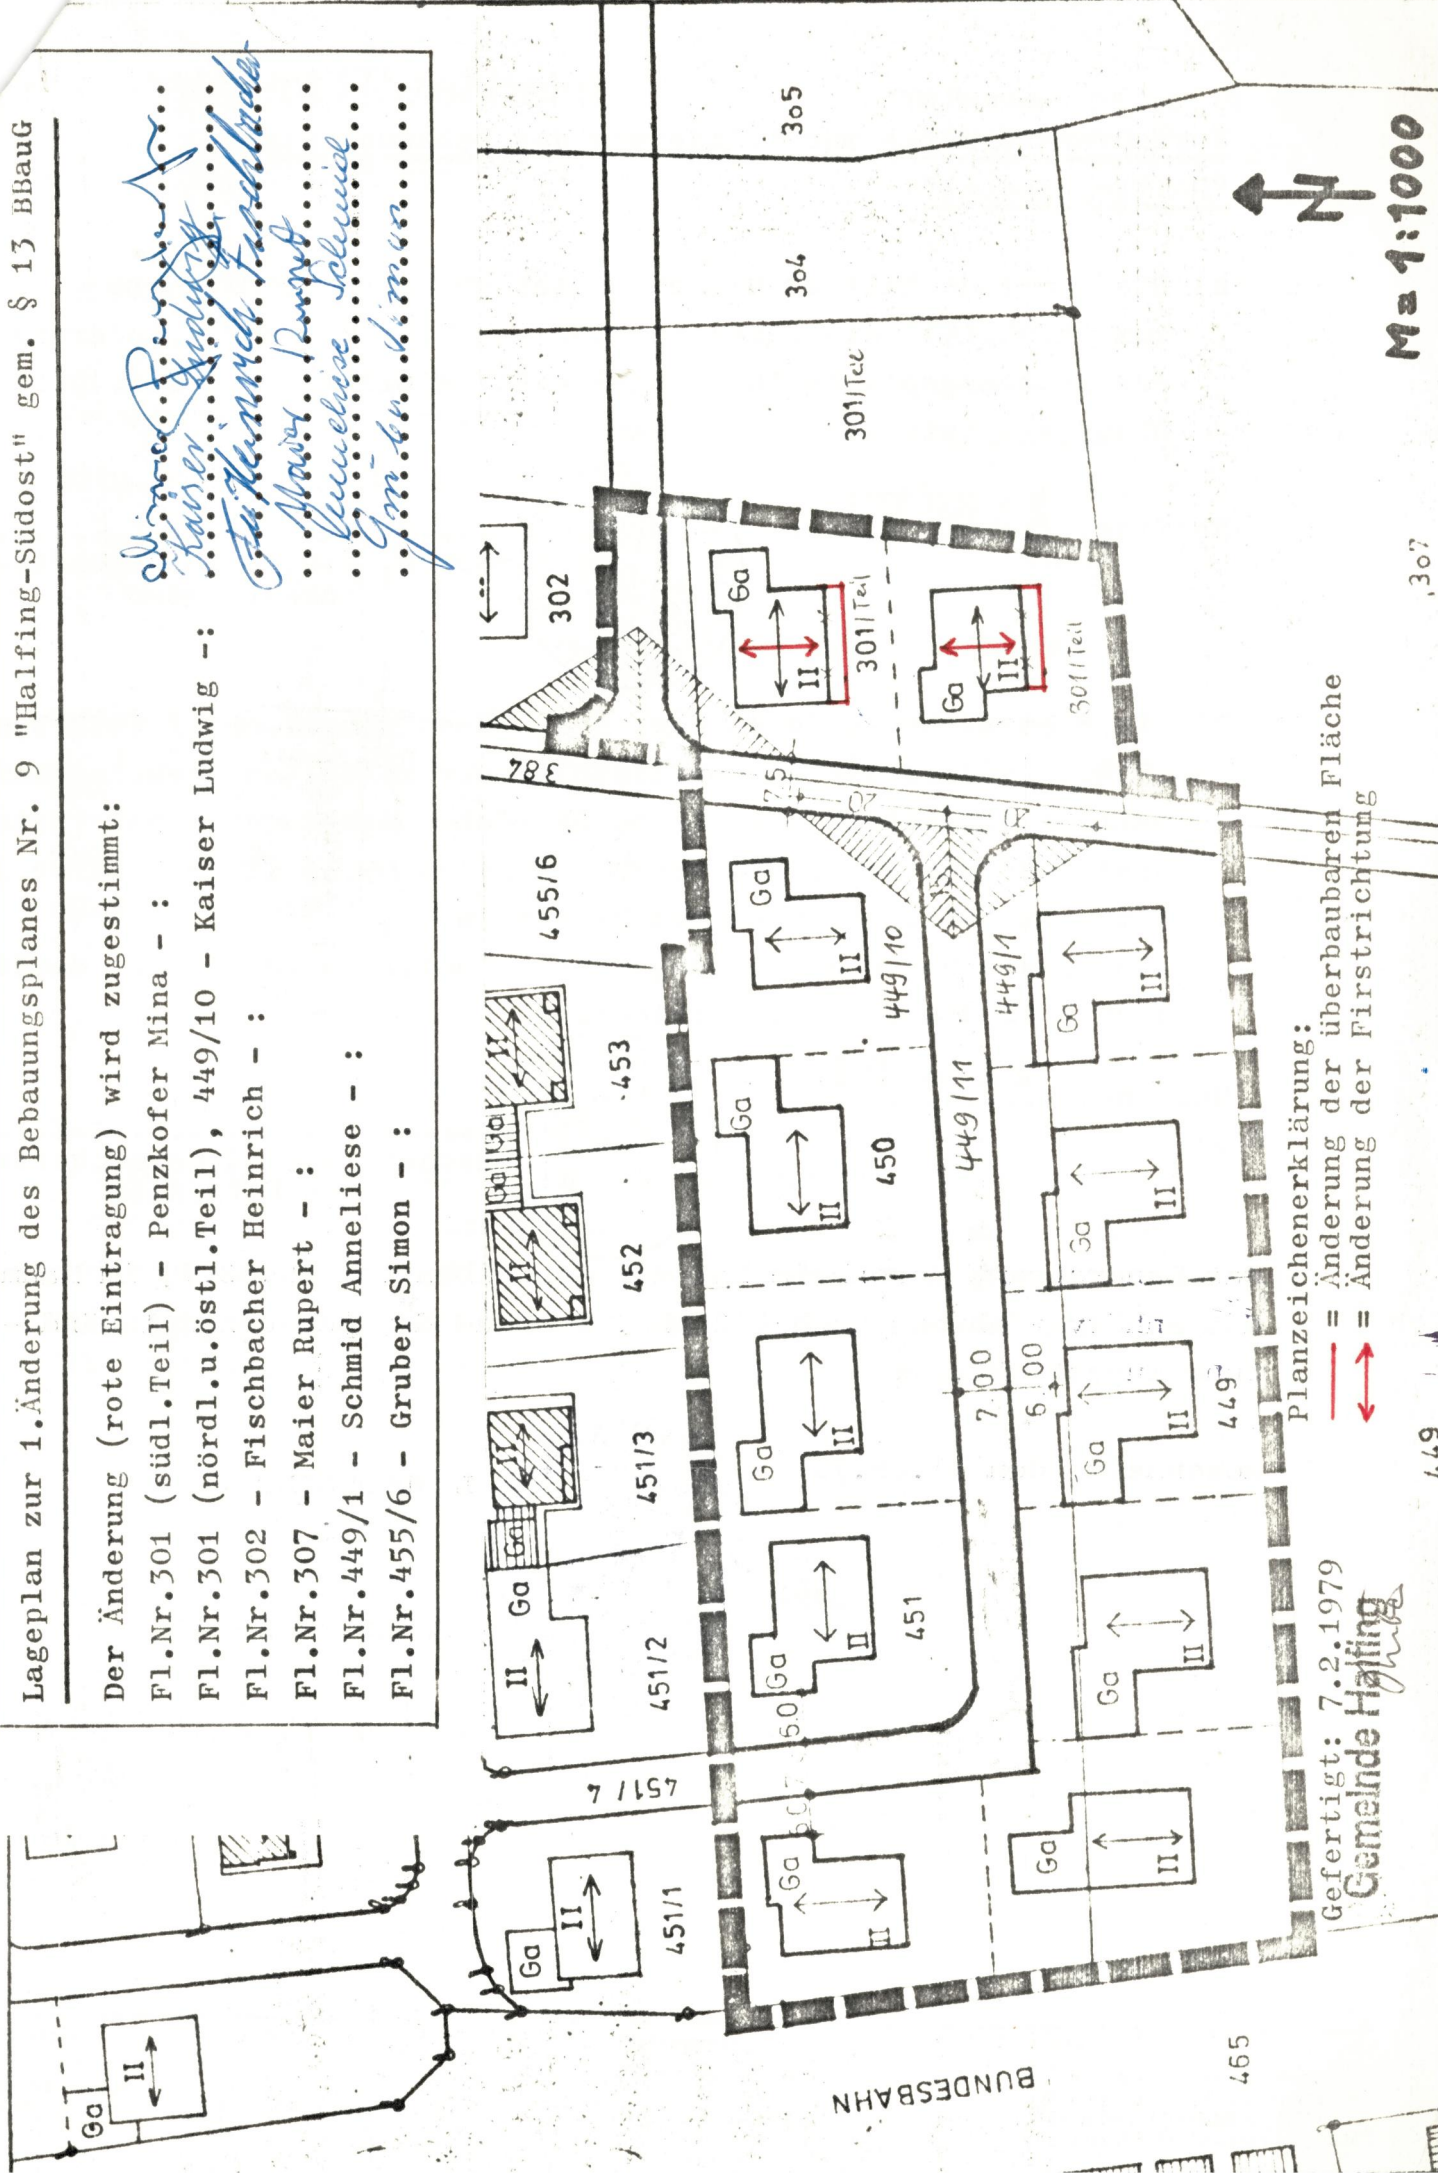

Planzeichenerklärung:

— = Änderung der überbaubaren Fläche
 — = Änderung der Firststrichtung

Gefertigt: 7.2.1979

Gemeinde Halbing

449

307

M=1:1000

Verfahrensvermerke zur 1. Änderung des Bebauungsplanes
"Halfing-Südost"

- a) Die Gemeinde Halfing hat mit Beschluß des Gemeinderates vom 04.04.1979 die Planzeichnung von 7.2.1979 zur 1. Änderung des Bebauungsplanes "Halfing-Südost" gebilligt und gem. § 10 BBauG als Satzung beschlossen.

Halfing, 23. MAI 1979



Bacher
.....
Bacher, stv. Gemeinschafts-
vorsitzender

- b) Die Planzeichnung wurde gem. § 12 BBauG vom 17. April 1979 bis 17. Mai 1979 in der Geschäftsstelle der Verwaltungsgemeinschaft Halfing öffentlich ausgelegt. Die Bebauungsplanänderung (Satzungsbeschuß) und die Planauslegung sind am 09. April 1979 durch Aushang ortsüblich bekanntgemacht worden.
Die 1. Änderung des Bebauungsplanes "Halfing-Südost" ist damit nach § 12 BBauG rechtsverbindlich.


Halfing, 23. MAI 1979



Bacher
.....
Bacher, stv. Gemeinschafts-
vorsitzender

Das Landratsamt Rosenheim hat mit Schreiben vom 19.03.79 im Rahmen des Anhörungsverfahrens nach § 2 Abs. 5 BBauG der Bebauungsplanänderung zugestimmt.

Rosenheim, den 31.05.79

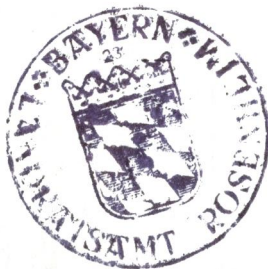

LANDRATSAMT
I.A.
Maier
Maier, ROI