

2. Änderung des Bebauungsplanes Nr. 13 "Am Hirschwang" bei
Fl.Nr. 505/13 gemäß § 13 BauGB

ANTRAG AUF ÄNDERUNG DES BEBAUUNGSPLANS "AM HIRSCHWANG"

OBJEKT: NEUBAU EINES DOPPELHAUSES MIT GARAGE
FL.NR. 505/13

ORT: 83128 HALFING, AM HIRSCHWANG, FL.NR. 505/13

BAUHERR: WILDNER JOSEF
KIRCHPLATZ 5
83128 HALFING
TEL. 08055/324

Eingegangen
Verwaltungsgemeinschaft
Halfing
30.03.1995

PLAN: LAGEPLAN M=1:1000, SYSTEMSCHNITT M =1:250

AZ: Anlagen:

PLANUNG: JOSEF LOFERER
EGERNBACH 6, 83122 SAMERBERG
TEL. 08032/8389

UNTER-
SCHRIFTEN: BAUHERR UND
GRUNDSTÜCKSEIGENTÜMER:

Gasthof Kern
Bes. J. Wildner
83128 Halfing
Tel. 0 80 55 / 2 11
Fax 0 80 55 / 80 18

ARCHITEKT:

SAMERBERG, DEN 28.03.1995




ARCHITEKT
JOSEF LOFERER
EGERNBACH 6
83122 SAMERBERG
TEL. 0 80 32 / 83 89

GENEHMIGUNGSVERMERK:




LAGEPLAN LAUT BEBAUUNGSPLAN M=1:1000

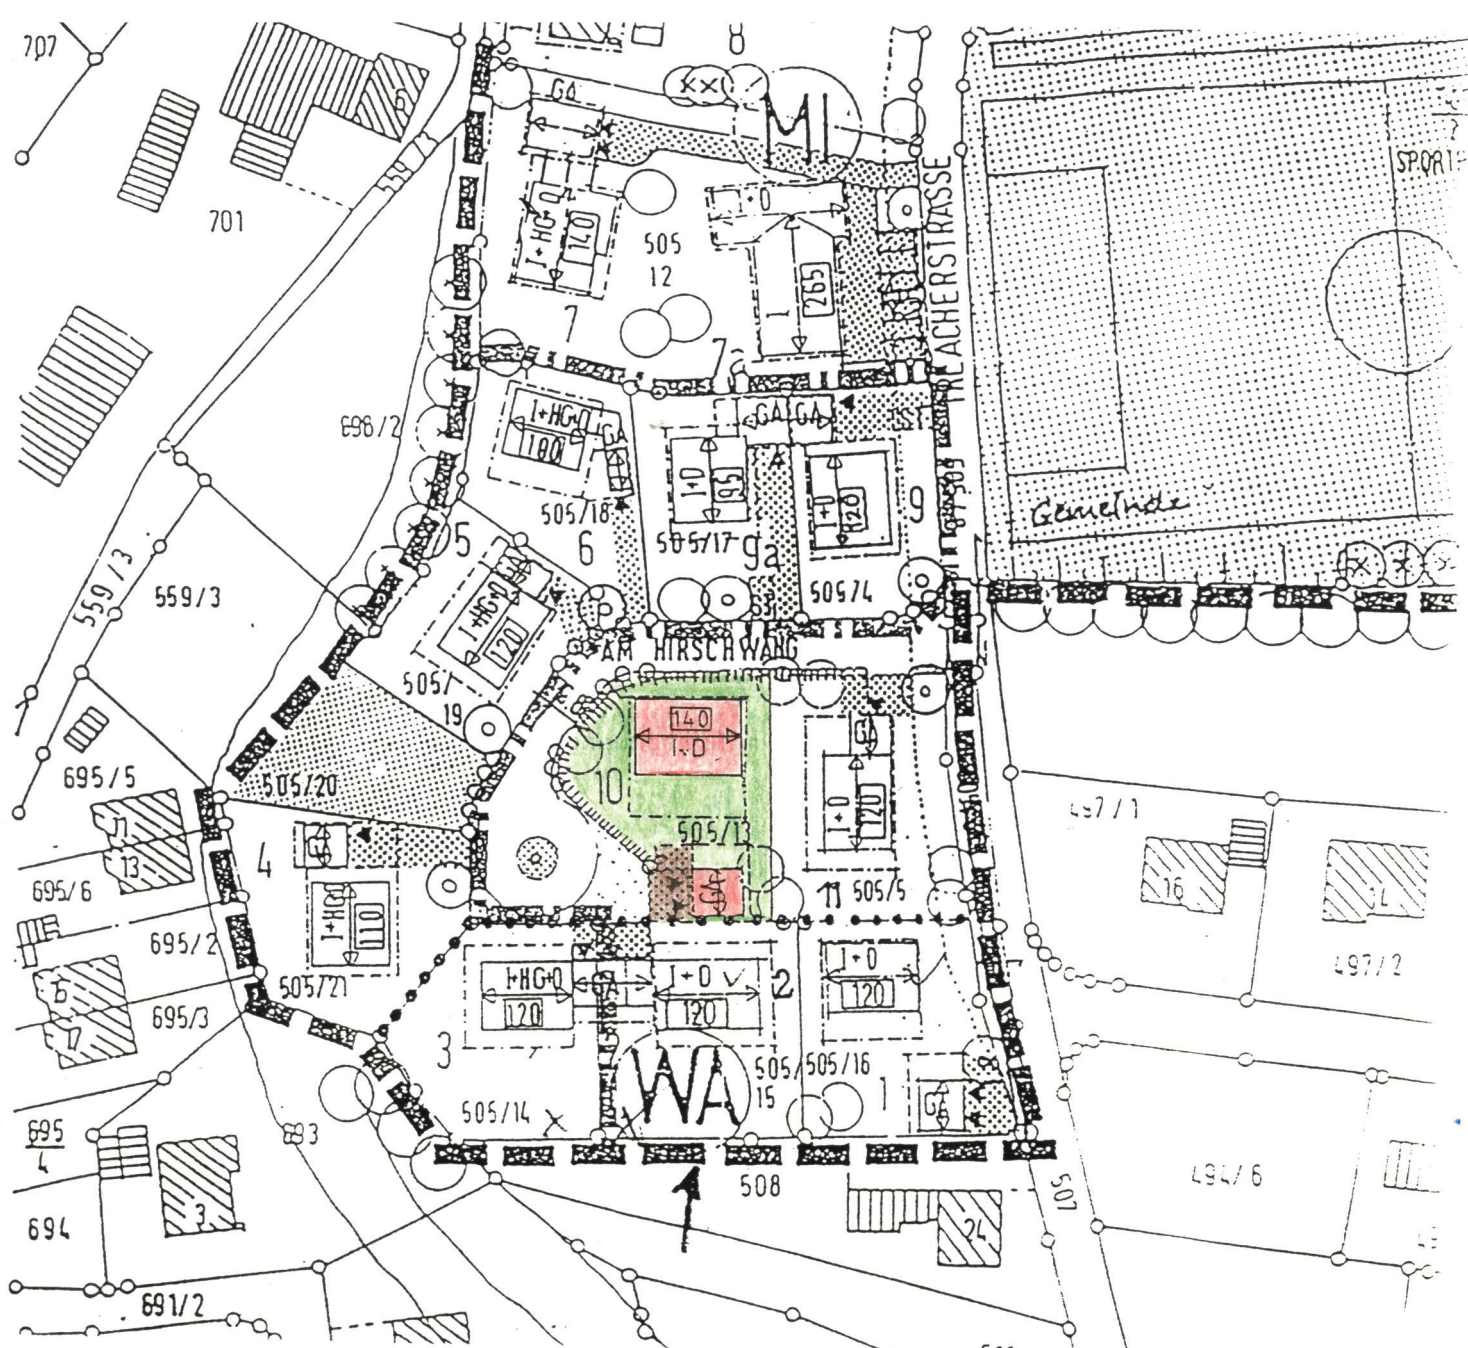

Lageplan zur 2. Änderung des Bebauungsplanes Nr. 13 "Am Hirschwang" bei Fl.Nr. 505/13 gemäß § 13 BauGB

LAGEPLAN M=1:1000 (Anmerkungen des LRA Rosenheim wurden eingearbeitet; 02.06.1995 J.W.)

Die nicht geänderten Festsetzungen des Bebauungsplanes gelten unverändert weiter.

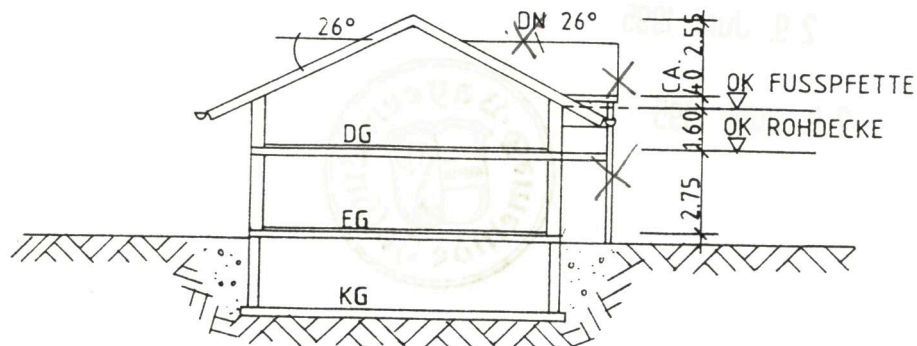

SYSTEMSCHNITT M=1:250

Antragsteller:

Wildner Josef
.....
(Josef Wildner, Fl.Nr. 505/13, 505/5, 505/14, 505/15)

Nachbarn:

Fl.Nr. 505/21 =

Wibranski
.....
(Wibranski Ingeborg und Hans, Am Hirschwang 10)

Fl.Nr. 505/20 = Gemeinde Halfing

Fl.Nr. 505/19 =

Götz Josef
.....
(Götz Juliane und Josef, Am Hirschwang 8)

Fl.Nr. 505/18 =

H. Bindl
.....
(Bindl Herwig, Am Hirschwang 6)

Fl.Nr. 505/17 =

Murner Karl
.....
(Murner Karl, Am Hirschwang 4)

Verfahrensvermerke:

1. Änderungsbeschluss : 06.04.1995
2. Benachrichtigung des Landratsamtes
Rosenheim: **10. Mai 1995**
3. Zustimmung des Landratsamtes Rosen-
heim: **23. Mai 1995**
4. Satzungsbeschluss: **13. Juni 1995**
5. Bekanntmachung der öffentlichen Ausle-
gung : **29. Juni 1995**

Halfing, **29. Juni 1995**

Murner
Anner
1. Bürgermeister

