

Lageplan zur 2. Änderung des Bebauungsplanes Nr. 5 der Gemeinde Halfing "Am Hinterbach" gem. § 13 BBauO

Zeichenerklärung:


Für die Festsetzungen:

- neue Baugrenzen
- I+D 1 Vollgeschoß + Dachgeschoß (Höchstgrenze)
- ✱✱ aufgehobene Baugrenzen für die Hinweise:
- vorgeschlagene Grundstücksgrenze

M = 1 : 1000

Halfing, 01. Juni 1982

Der Planfertiger:  
**Gemeinde Halfing**

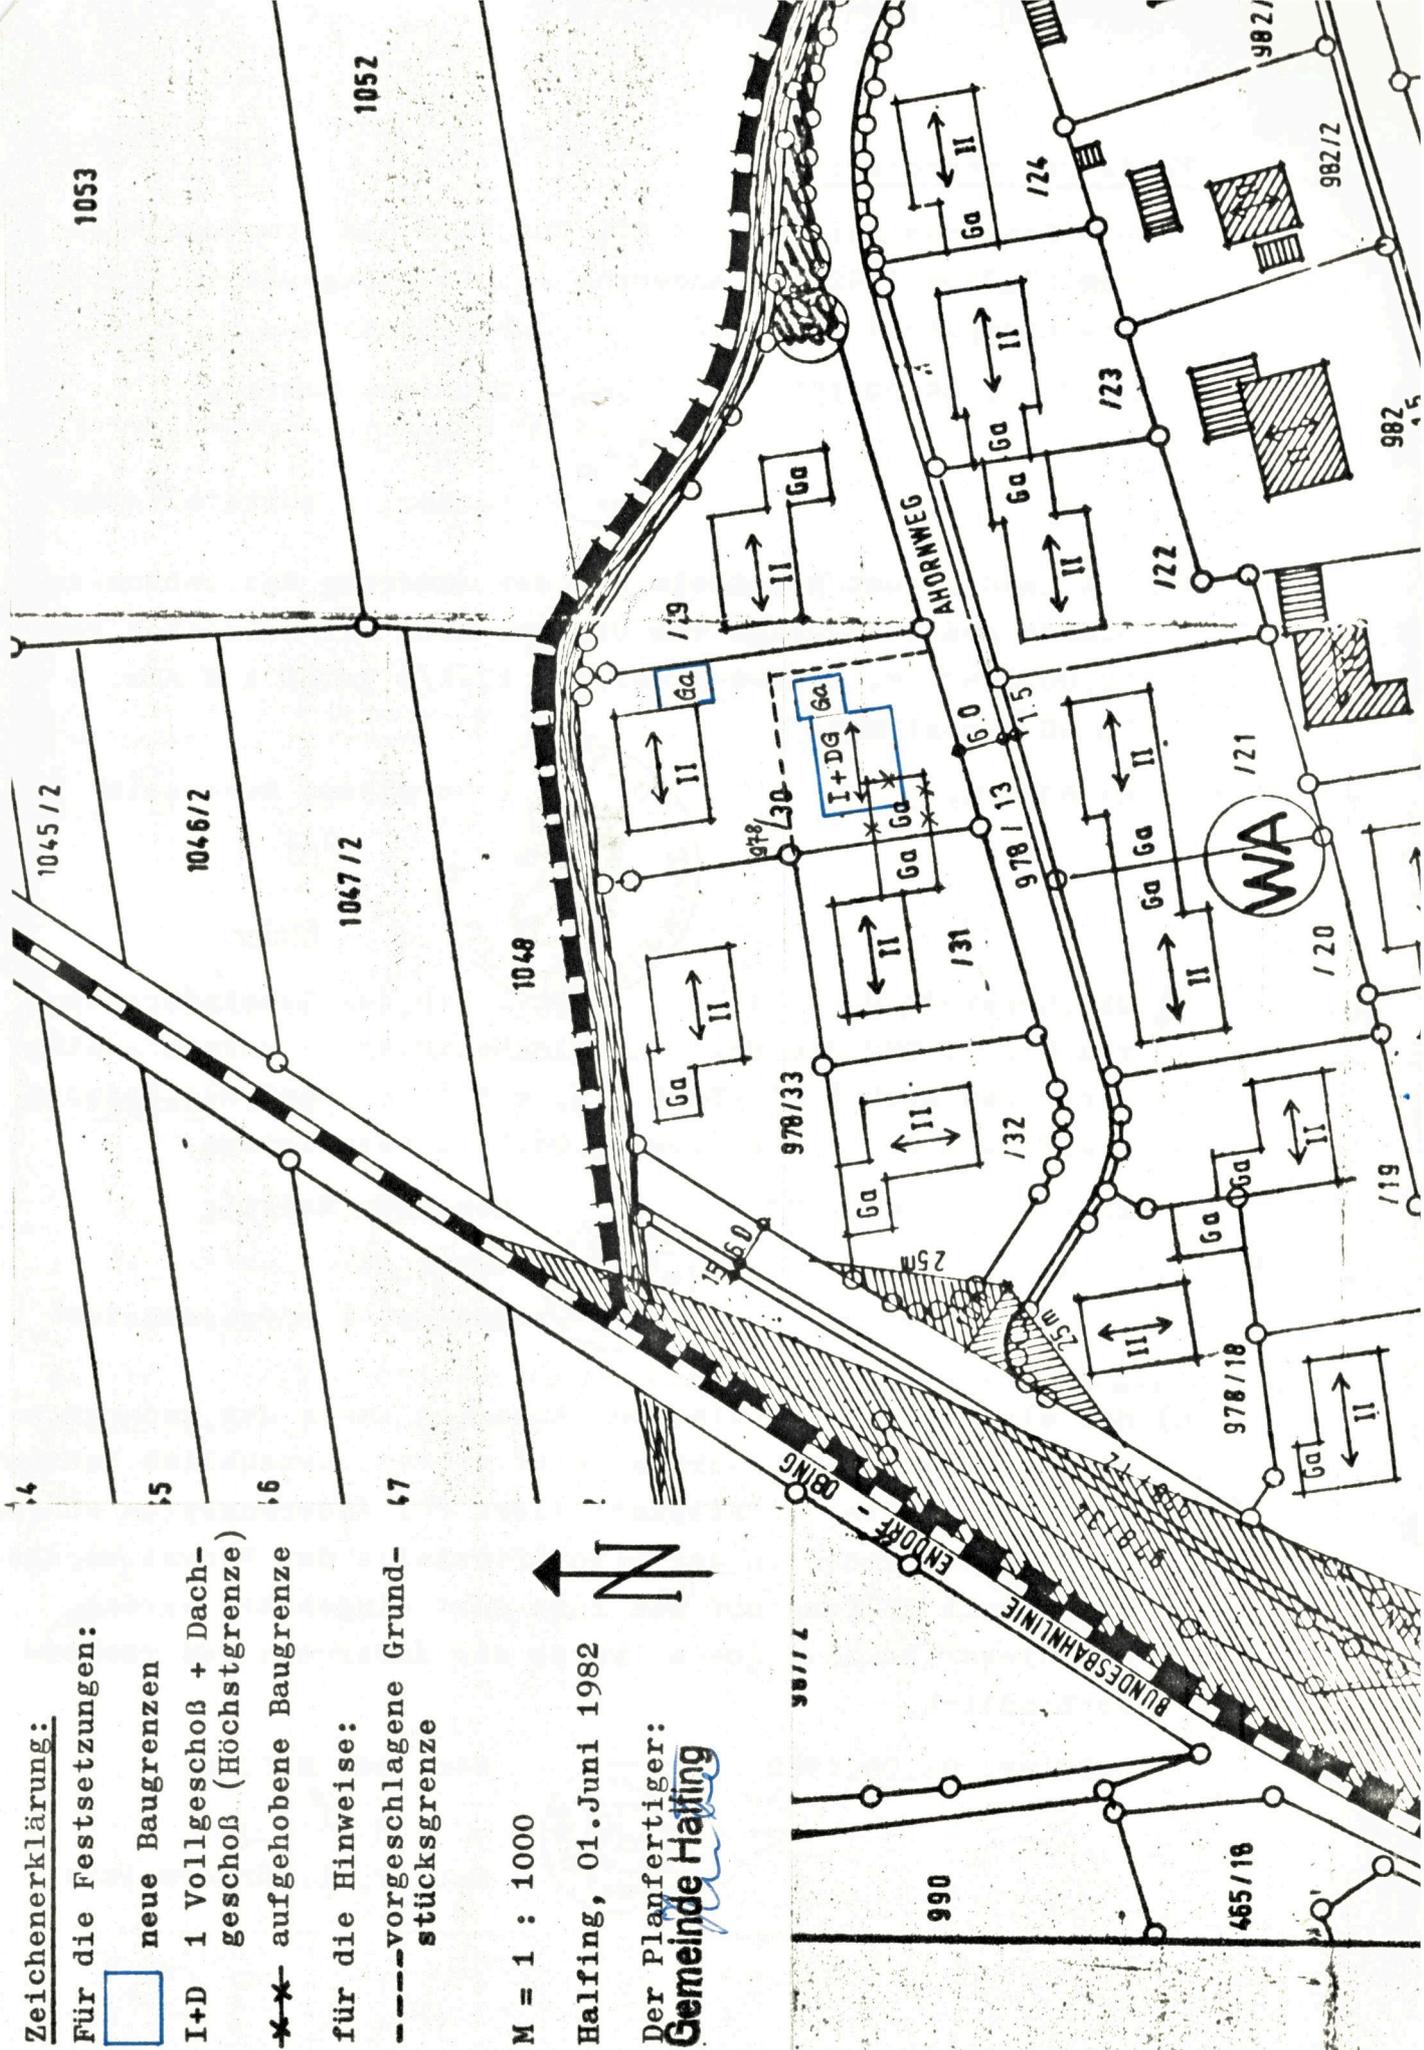

Verfahrensvermerke:

- a) Die Gemeinde Halfing hat mit Beschluß des Gemeinderates vom 02. Juni 1982 die Änderung des Bebauungsplanes i.d.F. des Lageplanes vom 01. Juni 1982 beschlossen.

Halfing, 08.09.1982



Gemeinde Halfing

*Hader*  
Bacher, 1. Bürgermeister

- b) Das Landratsamt Rosenheim hat der Änderung des Bebauungsplanes gemäß Lageplan vom 01. Juni 1982 mit Schreiben vom 22.06.1982 Nr. IV/R-1-610-1/3 C 17-1/9 gemäß § 2 Abs. 5 BBauG zugestimmt.

Rosenheim, 20. SEP. 1982



Landratsamt Rosenheim

I.A.

*Maier*  
Maier

- c) Die Gemeinde Halfing hat mit Beschluß des Gemeinderates vom 03.08.1982 die Bebauungsplanänderung im vereinfachten Verfahren nach § 13 BBauG i.V. mit § 10 BBauG als Satzung i.d.F. des Lageplanes vom 01.06.1982 beschlossen.

Halfing, 08.09.1982



Gemeinde Halfing

*Hader*  
Bacher, 1. Bürgermeister

- d) Die als Satzung beschlossene Änderung sowie der Änderungsplan vom 01.06.1982 wurden am 11.08.1982 ortsüblich bekanntgemacht. Ab diesem Zeitpunkt liegt der Änderungsplan während der Dienststunden in der Geschäftsstelle der Verwaltungsgemeinschaft Halfing auf und kann dort eingesehen werden. Mit dieser Bekanntmachung wurde der Änderungsplan rechtsverbindlich.

Halfing, 08.09.1982



Gemeinde Halfing

*Hader*  
Bacher, 1. Bürgermeister