
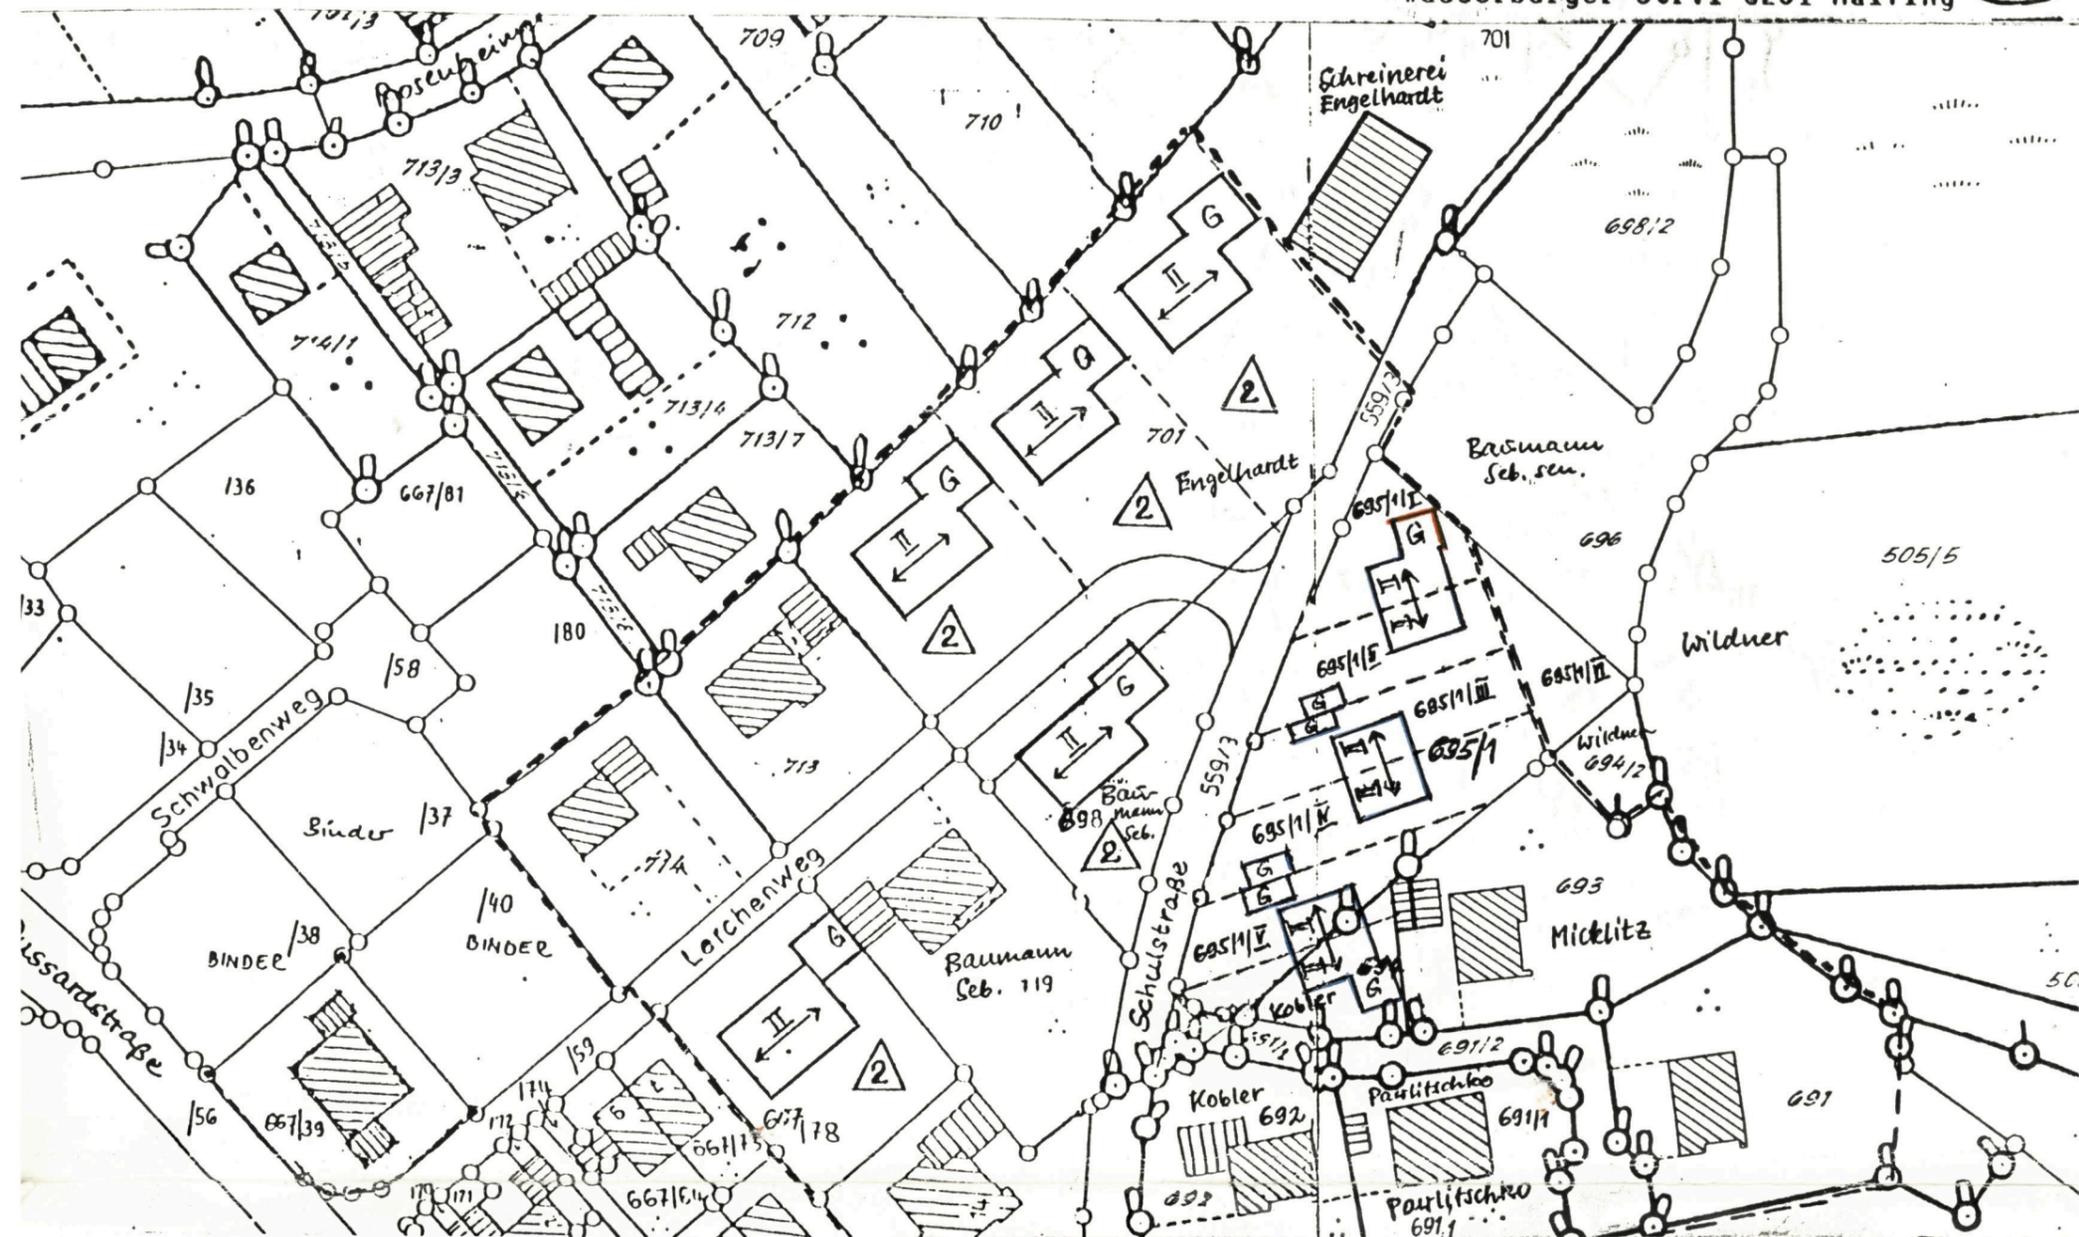


# BEBAUUNGSPLAN HALFING SÜDWEST

LAGEPLAN ZUR 5.ÄNDERUNG gem § 13 BBauG

Aufgestellt:  
Halfting, den 15.12.1986  
Ergänzt: 04.02.1987

Halfting, den 15.12.1986  
Helmut Reiger Dipl.Ing.FH  
Wasserburger Str.1 8201 Halfting

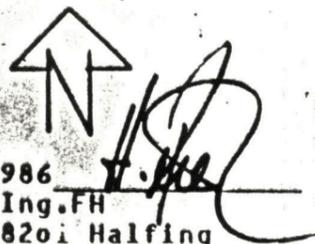

### FESTSETZUNGEN:

- 1) Die Gebäudehöhe darf 5,90 m nicht überschreiten. Gemessen von der fertigen Gelände Oberkante bis Unterkante Dachhaut.
- 2) Der Abstand der Garage zur westlichen Grundstücksgrenze muß mindestens 5 m betragen.
- 3) Einfriedungen dürfen über die fertige Geländeoberkante nicht mehr als 1,0m hinausragen. Hangseitige Stützmauern sind nicht erlaubt.
- 4) Die der Bebauungsplanänderung beigelegten Geländeschnitte sind bindend.

Die Gemeinde Halfting hat mit Beschluß des Gemeinderates v. 22.12.1986 die Änderung des Bebauungsplanes i.d.F. des Lageplanes vom 15.12.1986 beschlossen.

Das Landratsamt Rosenheim hat der Änderung des Bebauungsplanes gem. Lageplan v. 15.12.1986 mit Schreiben vom 15.01.1987 Nr. RIR-1-610-1/3 C17-1/2 gem. § 2 Abs. 5 BBauG zugestimmt.

Die Gemeinde Halfting hat mit Beschluß des Gemeinderates vom 04.02.1987 die Bebauungsplanänderung im vereinfachten Verfahren nach § 13 BBauG i.V. mit § 10 BBauG als Satzung i.d.F. des geänderten Lageplanes vom 04.02.1987 beschlossen

Die als satzung beschlossene Änderung sowie der Änderungsplan v. 04.02.1987 wurden am 11.02.1987 ortsüblich bekanntgemacht. Mit dieser Bekanntmachung wurde der Änderungsplan rechtsverbindlich.

Halfting, 11.02.87

Gemeinde Halfting  
1. Bürgermeister



Rosenheim, 17. Feb. 1987  
Landratsamt  
Rosenheim  
i.A.  
Baurmeisterberger  
RI z.A.



Halfting, 11.02.87

Gemeinde Halfting  
1. Bürgermeister



Halfting, 11.02.87  
Gemeinde Halfting  
1. Bürgermeister



### Einverständniserklärung der Anlieger:

Baumann Ann Seb.  
Baumann Seb.  
Baumann Seb. 719, 698, Engelhardt 701, Baumann Seb. sen. 696, Wildner 505/5, 694/2

Micklitz Walter  
Micklitz 693, Pawlitschko 691/1, Kobler 692

Josef  
Eigentümer 695/1 - Baumann Josef