


BEBAUUNGSPLAN DER GEMEINDE "HALFING SÜD "

vereinfachte Änderung gemäß § 13 Abs. 1 BauGB

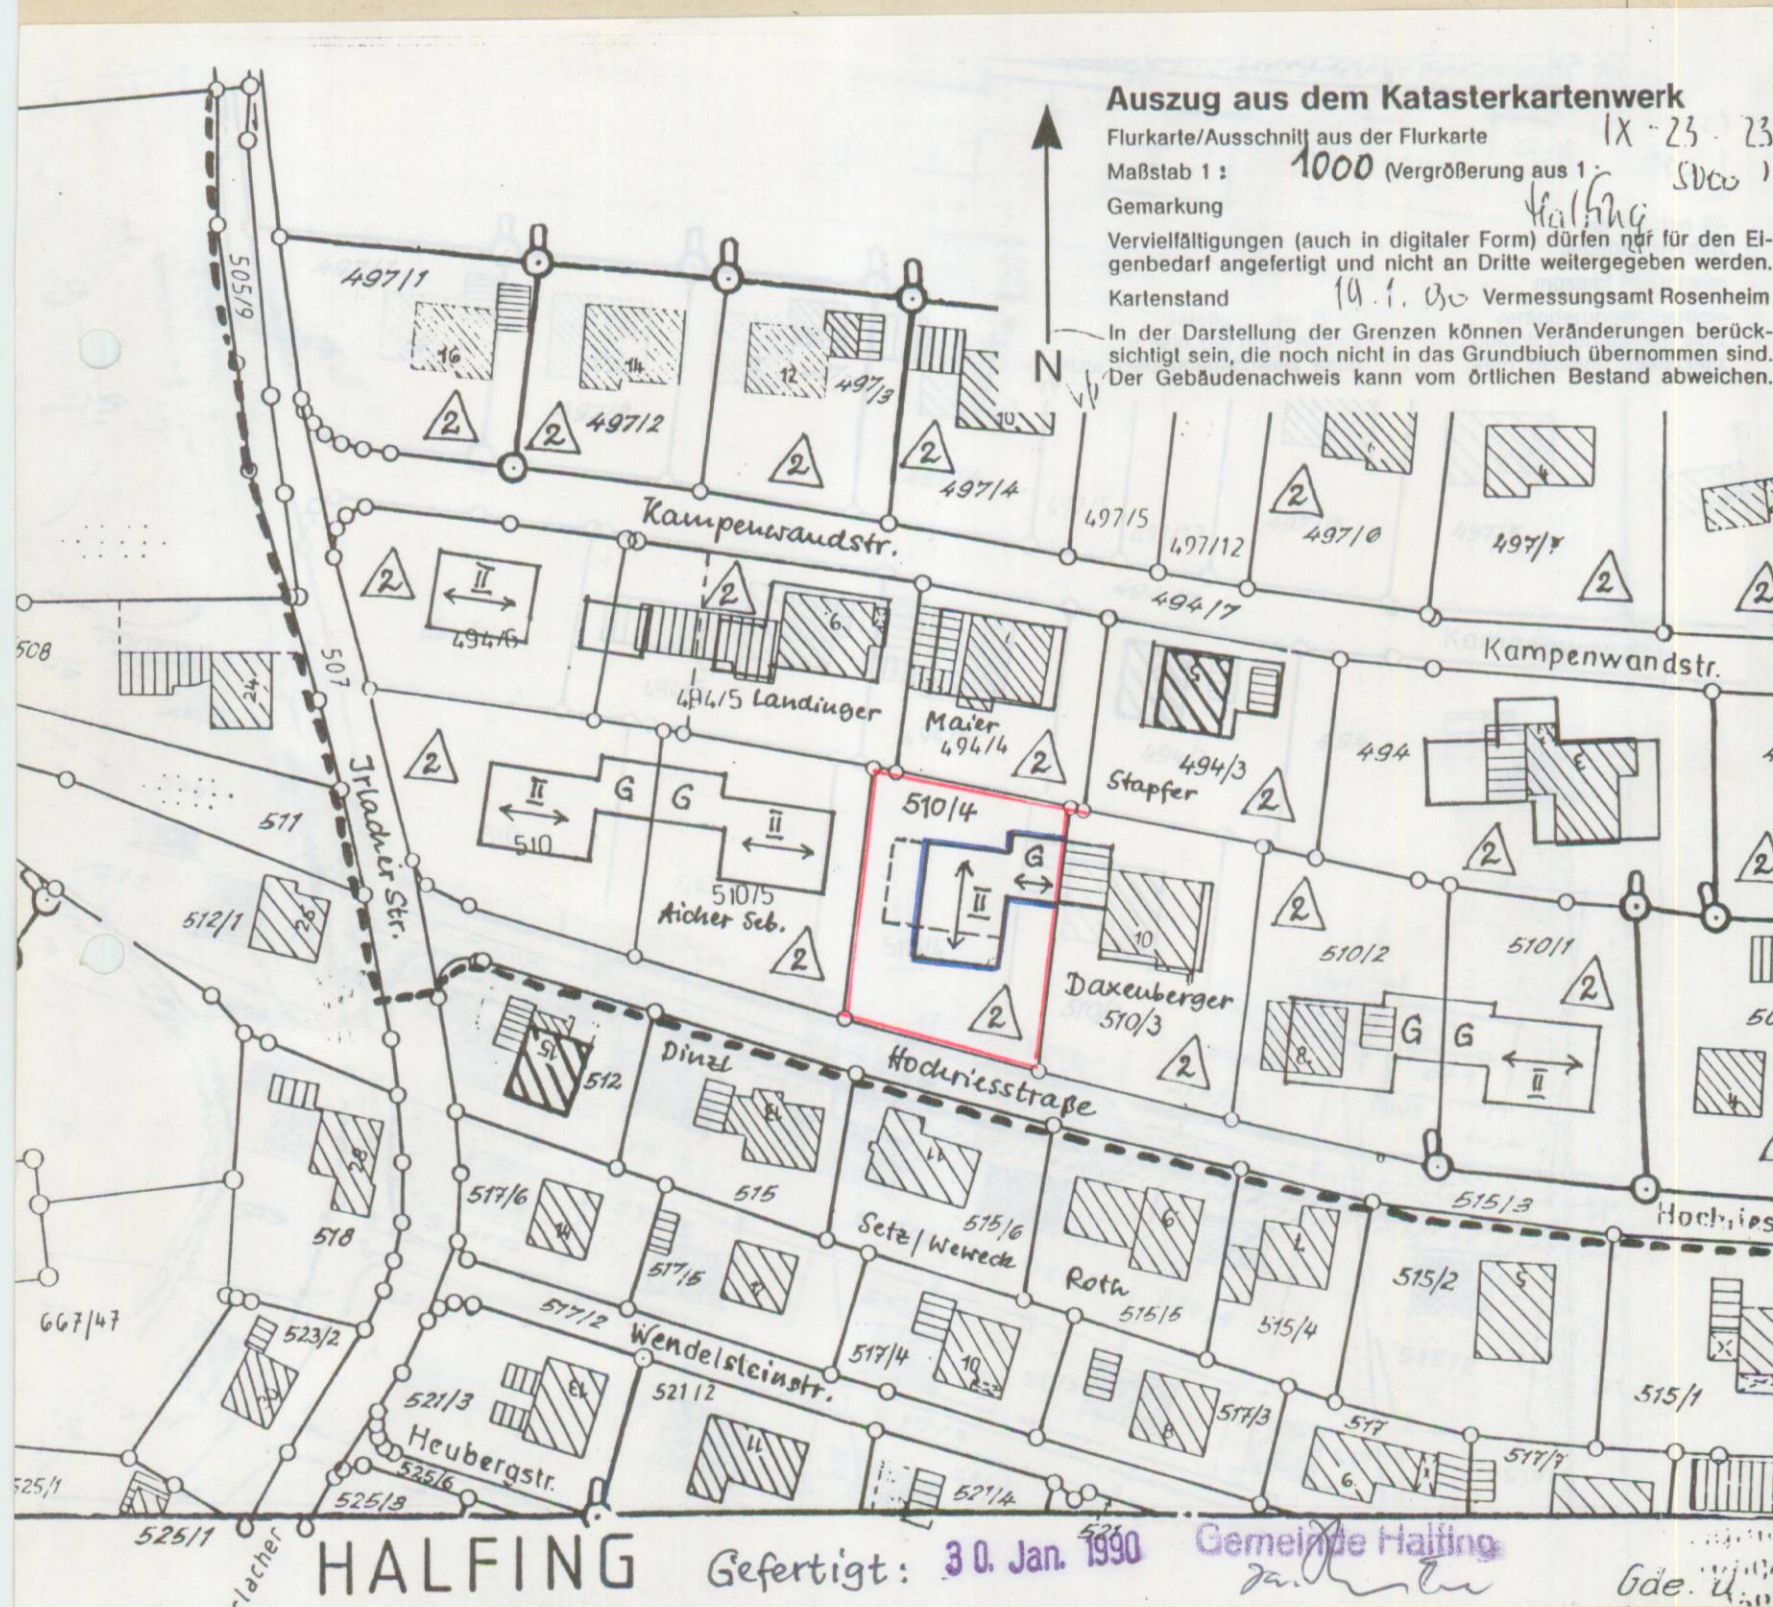


BEBAUUNGSPLAN der GEMEINDE HALFING LANDKREIS ROSENHEIM

" HALFING SÜD " 6. Änderung

Vereinfachte Bebauungsplanänderung nach § 13 BauGB am

Flurstück Nr. 510/4 Gemarkung Halfing.

Zeichenerklärung:

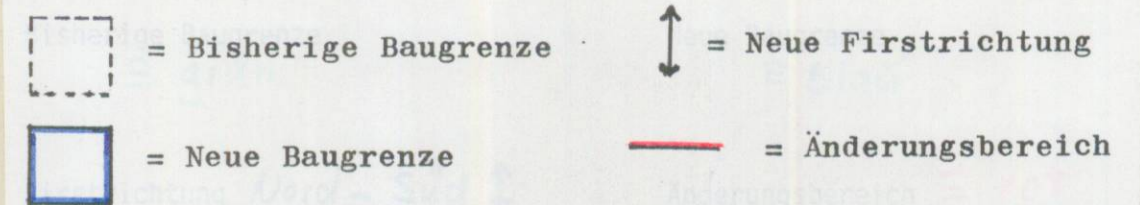

GRUNDEIGENTÜMER:

Anna Aicher
 Bachweg 8
 8201 Halfing

... dich Anna

DIE NACHBARN:

Maier Peter
 Maier Peter
 Flst. Nr. 494/4

Maier Maria
 Maria Stapfer
 Flurst.Nr. 494/3

Daxenberger Alfons
 Daxenberger Alfons
 Flurst. Nr. 510/3

Setz Maria und Weweck Anna
 Setz Maria und Weweck Anna
 Flurst.Nr. 515/6

Landinger Johann
 Landinger Johann
 Flurst. Nr. 494/5

Roth Veronika und Johann
 Roth Veronika und Johann
 Flurst. Nr. 515/5

Dinzl Martin
 Dinzl Martin
 Flurst.Nr. 515

Aicher Sebastian
 Aicher Sebastian
 Flurst.Nr. 510/5

Verfahrensvermerke:

1. Änderungsbeschluß 30.01.1990
2. Benachrichtigung des Landratsamtes Rosenheim als Träger öffentlicher Belange: 06.02.1990
3. Satzungsbeschluß: 08.03.1990
4. Bekanntmachung der öff. Auslegung:

Halfing,

Gemeinde Halfing

Bacher, 1. Bürgermeister